


Locaux du LPNHE dans le secteur Ouest

Second étage

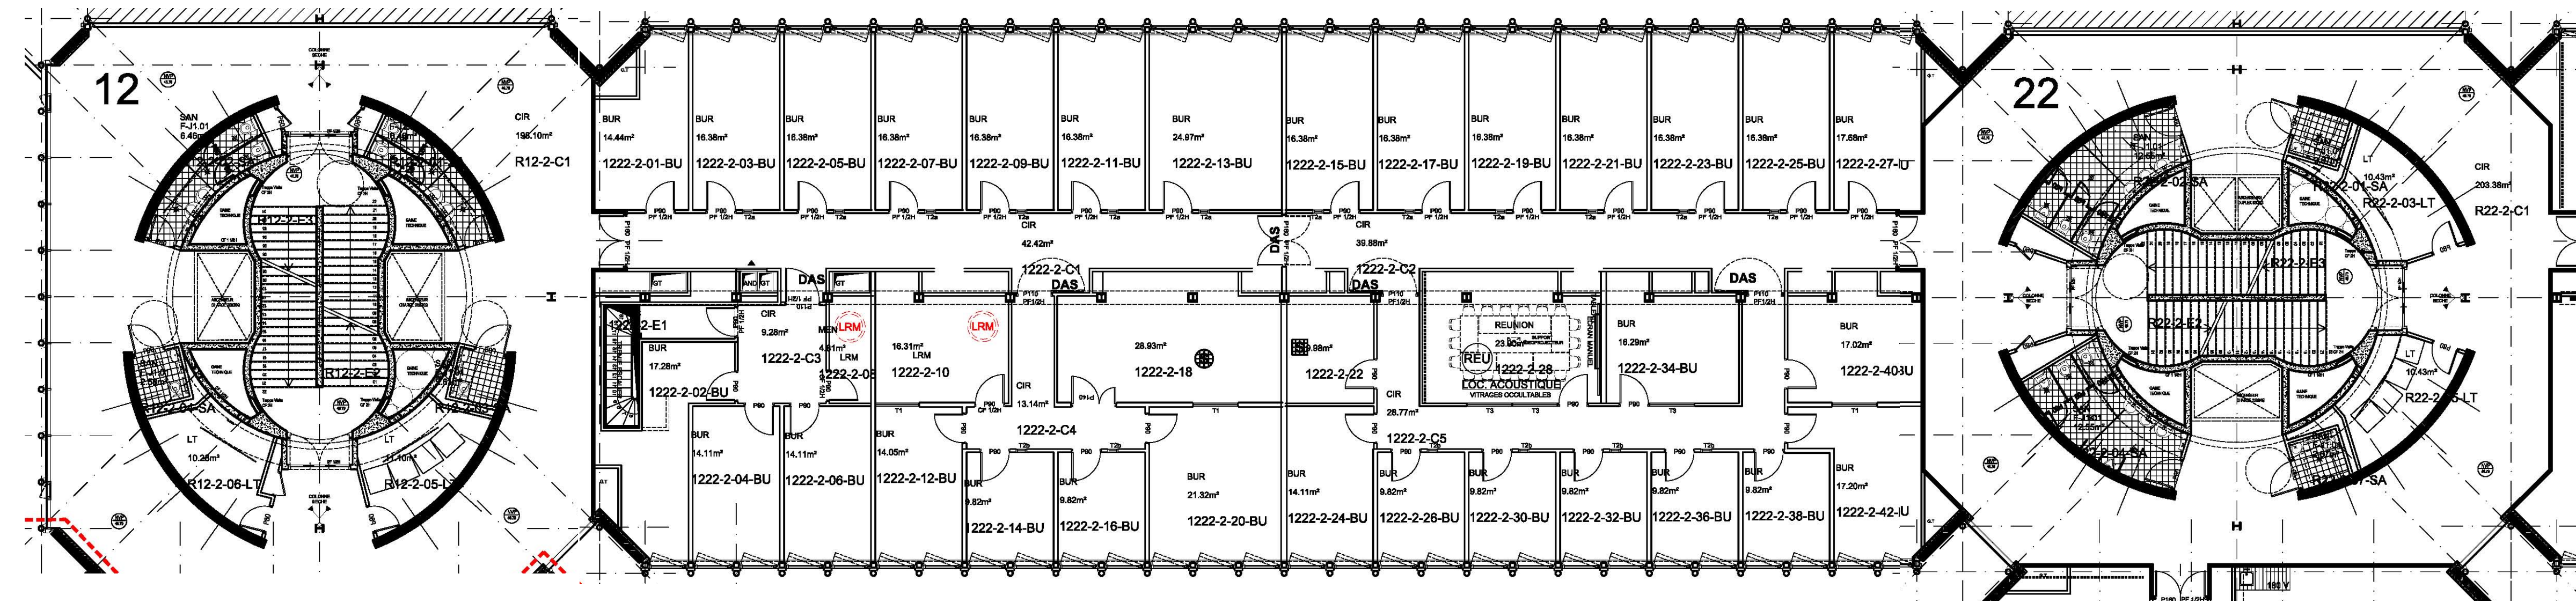

Premier étage

