


Aménagements locaux

RP 17/06/2011
(suite RV 24/3/2011)


Projet d'aménagement finalisé :

- Une nouvelle cuisine
- Une nouvelle bibliothèque/salle de lecture
- Des nouveaux bureaux et salles de tests


I- Transformation de la pièce 1222-1- SA (sanitaires) en cuisine et de la cuisine actuelle en bureau (3 pers)

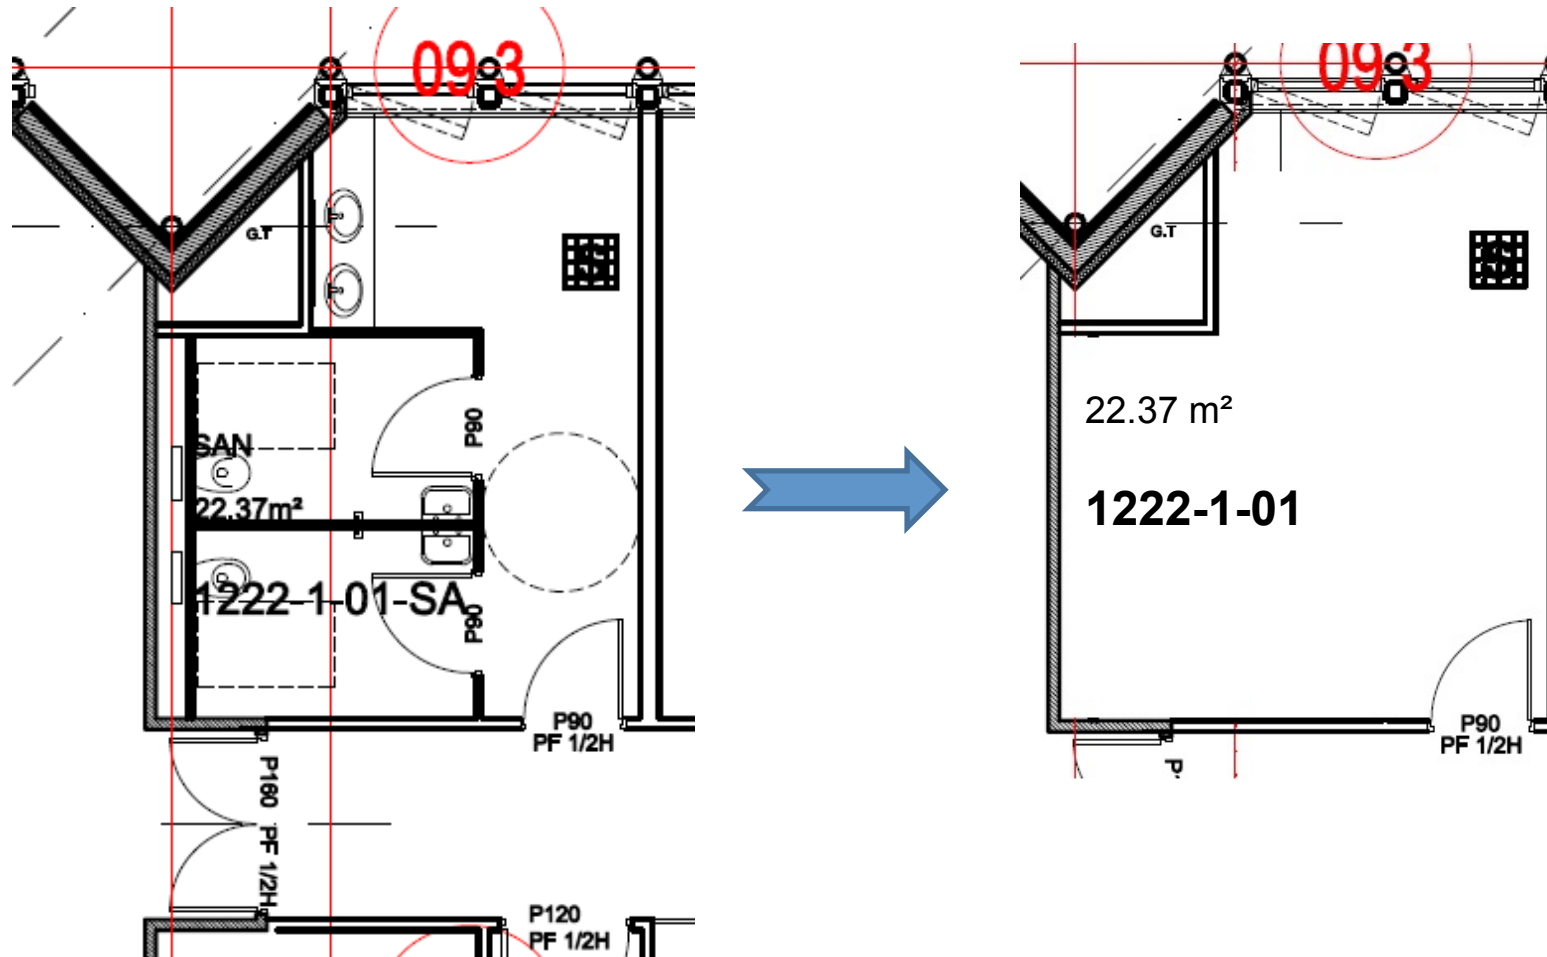


Ila - Transformation des pièces 1222-2-01/03 en un seul bureau (étudiants)

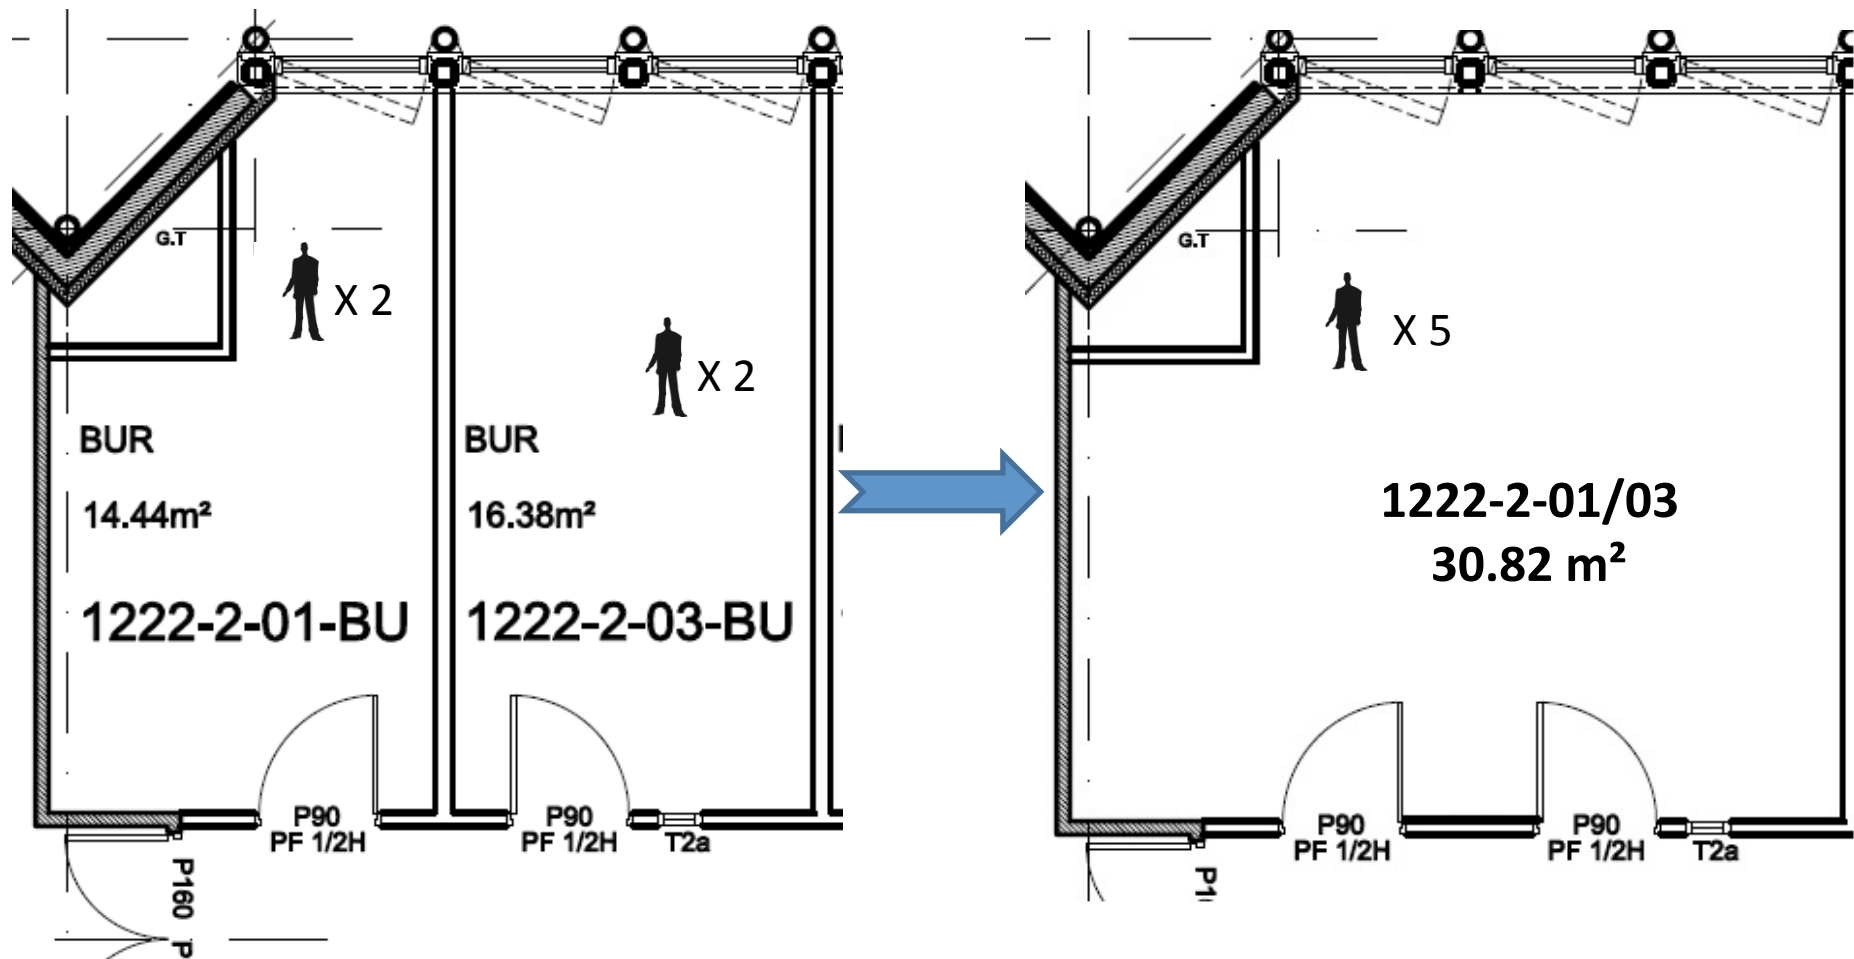


IIb - Transformation des pièces 1213-1-08/10 en un seul bureau

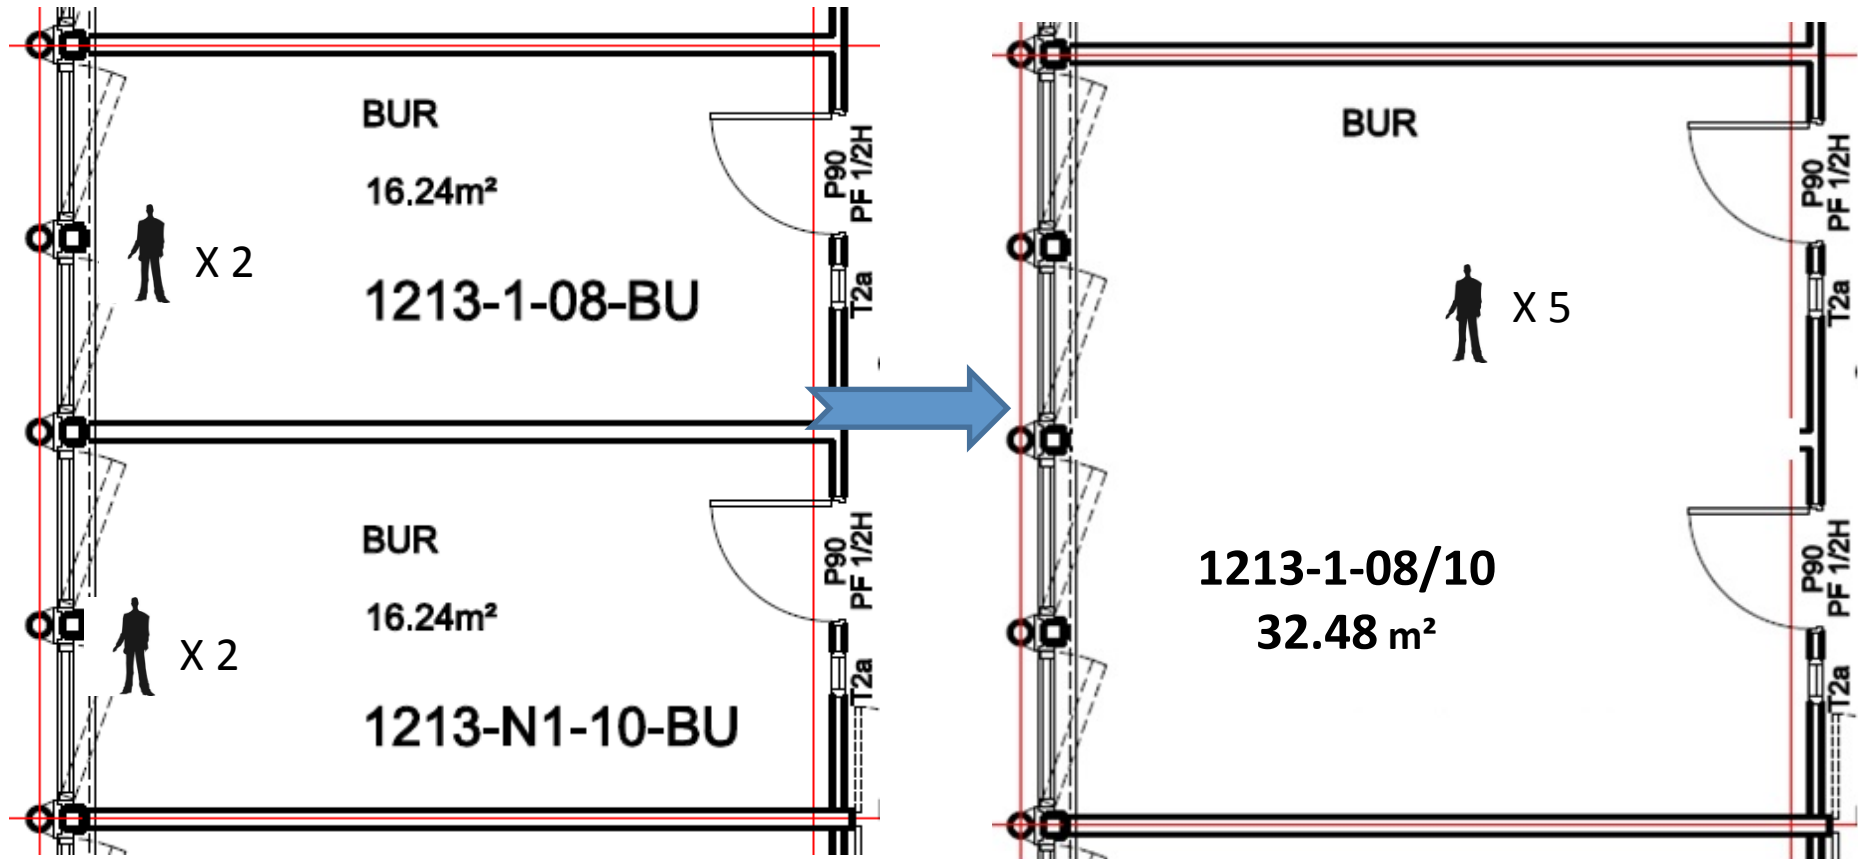


III - Transformation de la bibliothèque 12-13-RC-20 en 3 bureaux

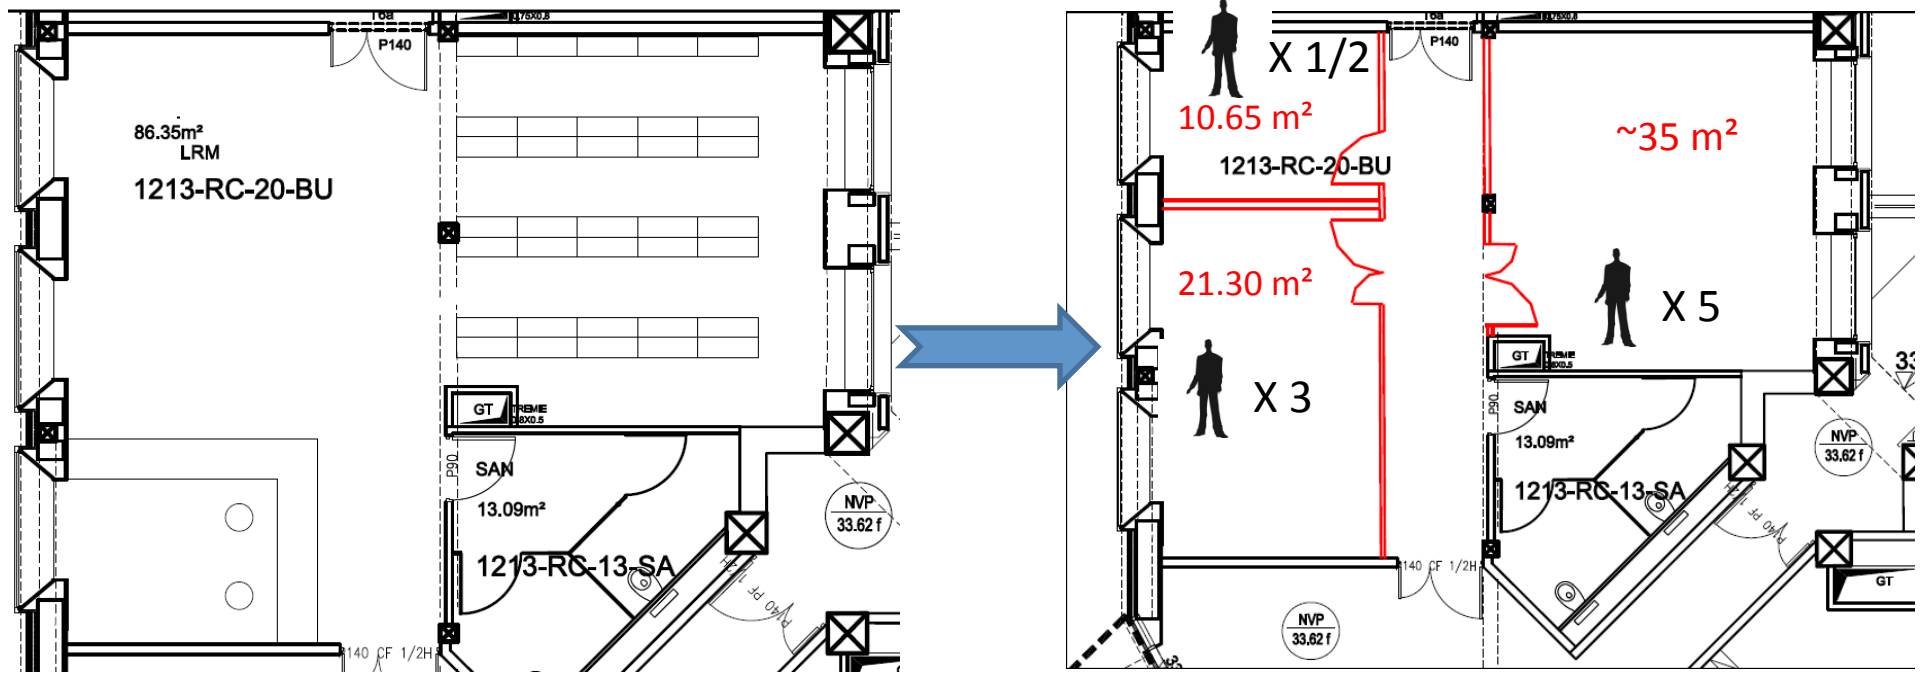

Transformation des pièces 1323-RC-01/03 en une salle de tests d'électronique

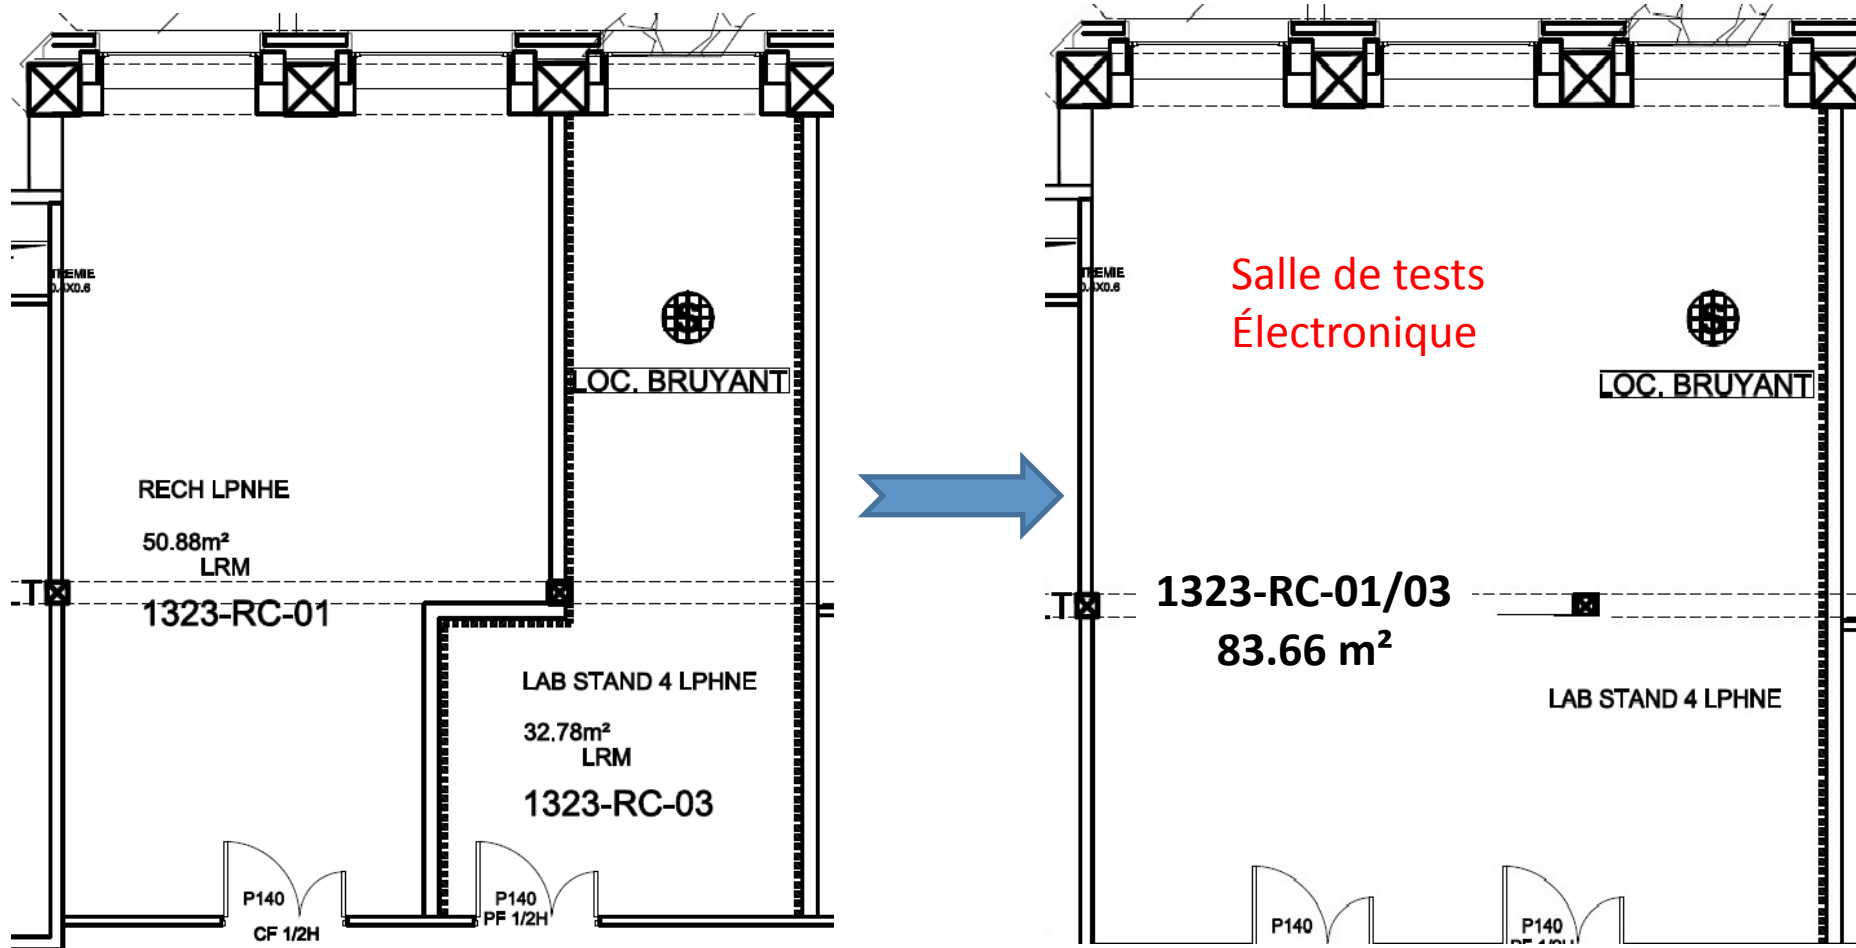

Réduction de la longueur la salle de réunion 1222-1-30 -> espace rangement

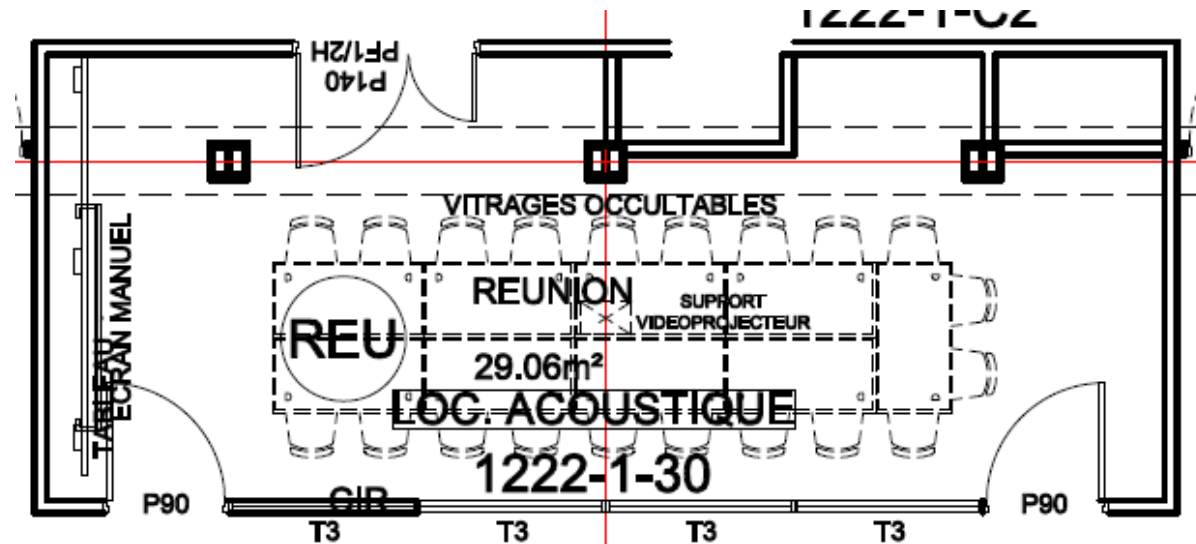

+ climatisation de 1222-1-30 et 1222-2-28

Calendrier

- Début des travaux la semaine prochaine!
- Fin (prévue) semaine du 20/8

Les personnels directement affectés vont être (temporairement) installés ailleurs.

Les affectations définitives auront lieu en
Septembre : « foire aux bureaux »

Si vous souhaitez changer de bureau,
manifestez-vous dès maintenant!

